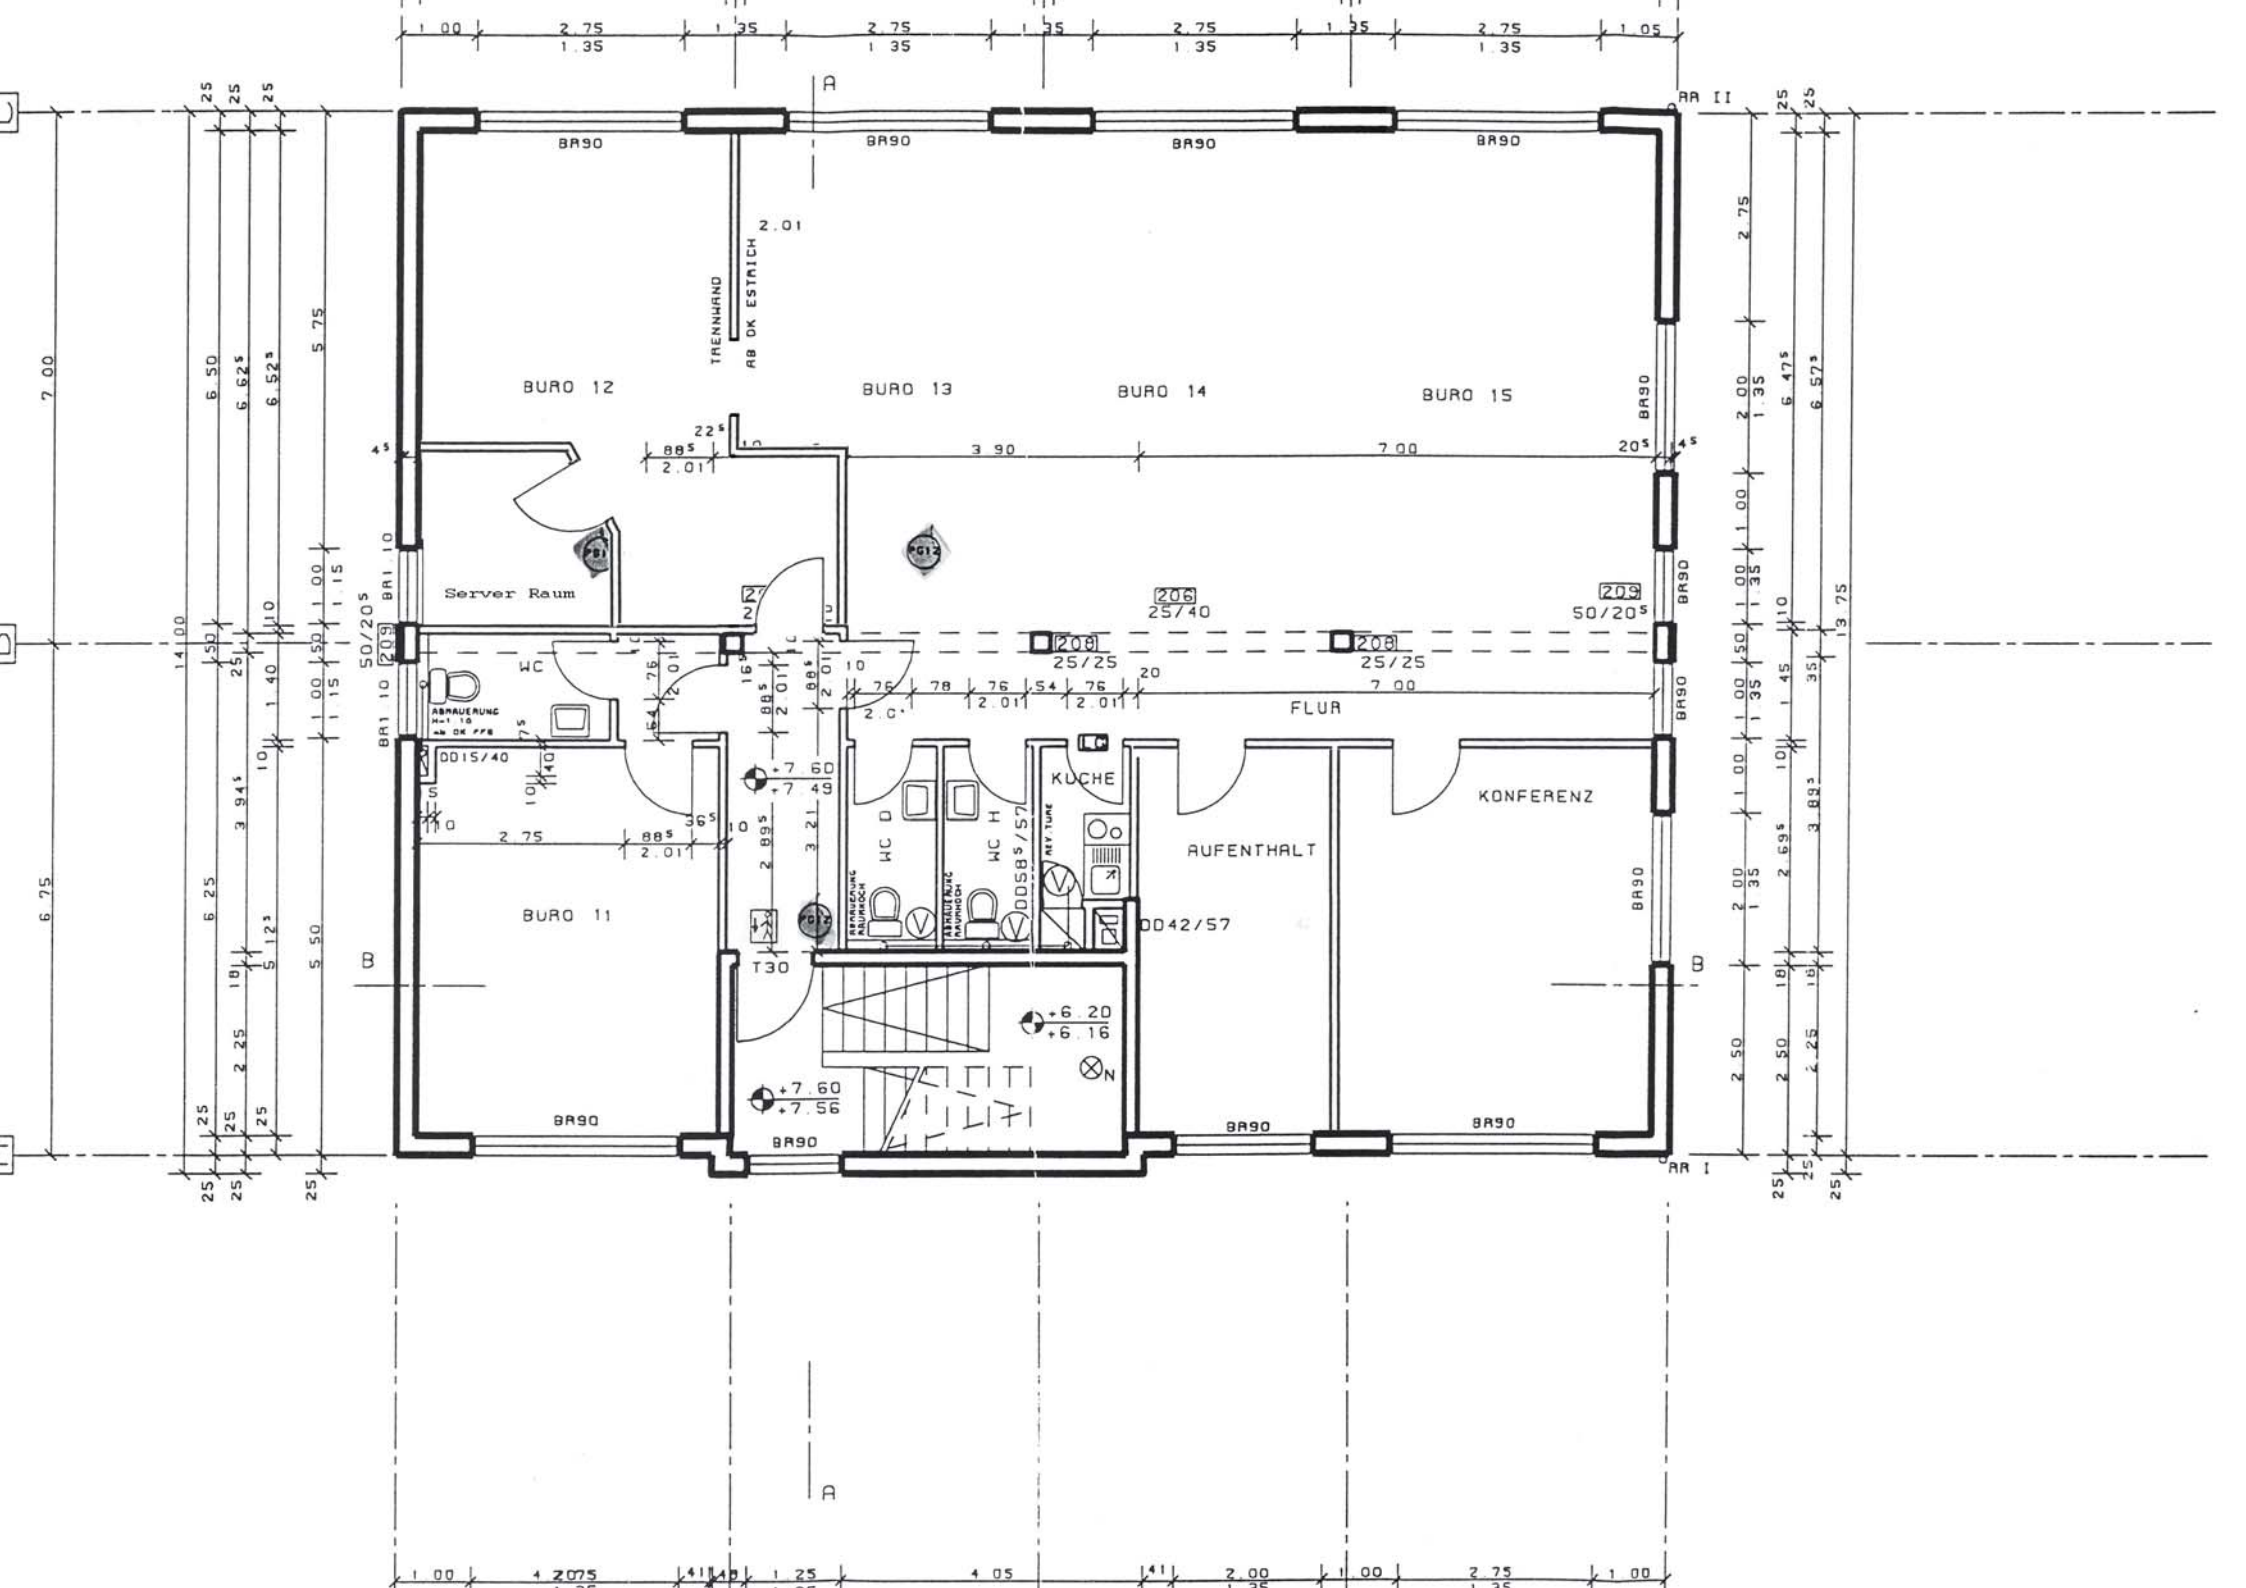
BÜRO 12
BÜRO 13
BÜRO 14
BÜRO 15
Server Raum
WC
FLUR
KÜCHE
KONFERENZ
AUFENTHALT
BÜRO 11
TRENNWAND
AB OK ESTRICH
BR90
BR10
206
25/40
208
25/25
209
50/20
DD15/40
DD42/57
T30

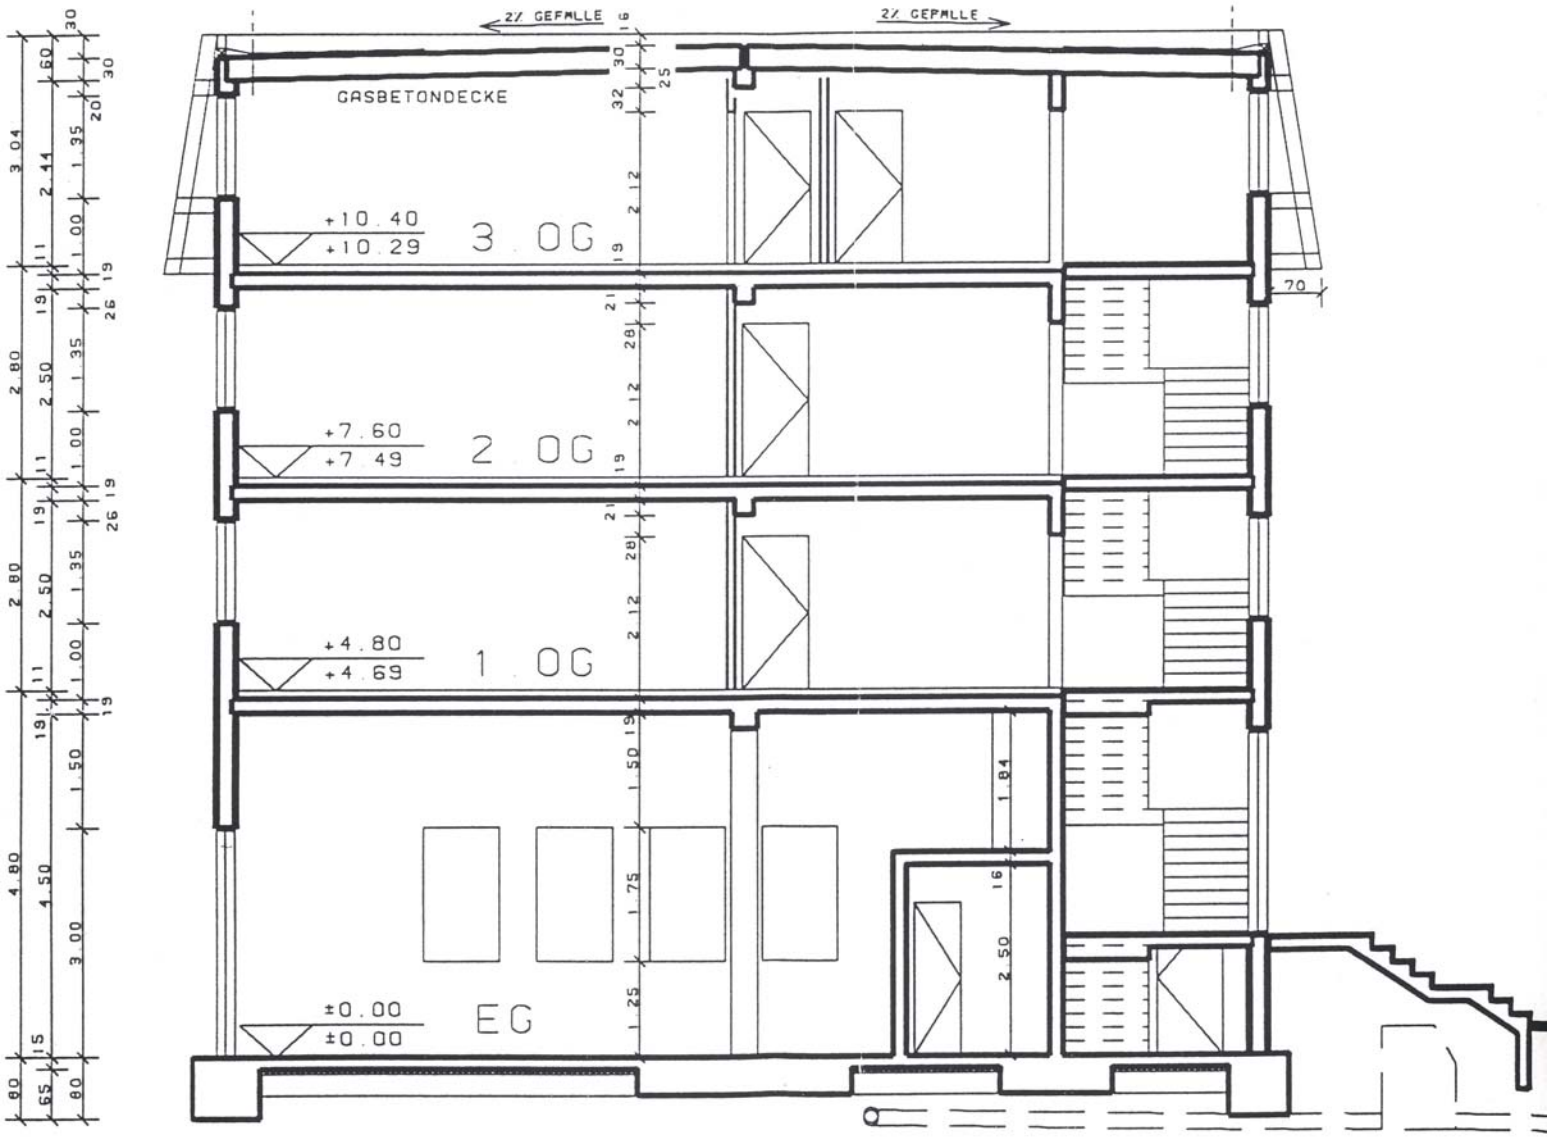
2% GEFÄLLE
2% GEFÄLLE
GASBETONDECKE
+10.40
+10.29
3 OG
+7.60
+7.49
2 OG
+4.80
+4.69
1 OG
±0.00
±0.00
EG